

SETTORE STRADE E VIABILITA'

Ordinanza

Raccolta generale n. 2766 del 08-11-2024

Oggetto: **ORDINANZA DI REGOLAMENTAZIONE TEMPORANEA E PARZIALE MODIFICA DELLA CIRCOLAZIONE STRADALE LUNGO LA SP 173 INTERSEZIONE ROTATORIA KM 3+760 IN COMUNE DI BOVISIO MASCIAGO □ COMPLETAMENTO INTERVENTI DI RIGENERAZIONE ED EFFICIENTAMENTO ENERGETICO DEL CENTRO SPORTIVO COMUNALE "F. GIORGETTI" IN VIA EUROPA.**

Visti:

- il D.lgs. 285/92 Nuovo Codice della Strada in particolare gli artt. 22 e 24/28 in materia di accessi e pertinenze delle strade;
- il D.P.R. 495/92 "Regolamento di esecuzione e di attuazione del nuovo Codice della Strada" artt. 44/46 e 64/69;
- l'art. 107 commi 2 e 3 lett. f del D.lgs. 267/2000 - Testo unico delle leggi sull'ordinamento degli enti locali;
- la Legge 241/1990 e ss.mm.ii - Nuove norme in materia di procedimento amministrativo e di accesso ai documenti amministrativi e ss.mm.ii;
- la Legge 190/2012 - Disposizioni per la prevenzione e la repressione della corruzione e dell'illegalità nella pubblica amministrazione;
- il D.lgs. 196/2003 - Codice in materia di protezione dei dati personali. e il G.D.P.R. 2016/679 Regolamento del Parlamento Europeo relativo alla protezione delle persone fisiche con riguardo al trattamento dei dati personali, nonché della libera circolazione di tali dati;
- il D.M. 10/07/2002 - Disciplinare tecnico relativo agli schemi segnaletici, differenziati per categoria di strada, da adottare per il segnalamento temporaneo.

Richiamati:

- gli artt. 35 e 37 dello Statuto della Provincia di Monza e della Brianza approvato con Delibera n. 1 del 30/12/2014 dell'assemblea dei Sindaci MB, circa le funzioni e responsabilità assegnate ai Dirigenti;
- il Nuovo Regolamento di contabilità approvato dal Consiglio Provinciale con deliberazione n. 8 del 20/04/2021, esecutiva;
- gli artt. 9 e 18 del Regolamento sull'ordinamento degli Uffici e Servizi approvato e aggiornato con Deliberazioni della Giunta Provinciale n. 62/2010, n.75/2010, n. 244/2011, n.60/2013, n. 9/2014;
- il Regolamento in materia di controlli interni approvato con deliberazione del Consiglio Provinciale n. 5/2013;
- il Piano Triennale di prevenzione della corruzione 2023-2024 e 2025 – Aggiornamento approvato con Decreto deliberativo Presidenziale n. 56 del 20/03/2023;
- la nota del direttore del Settore Strade e Viabilità, prot. n° 59890 del 28.12.2023, avente per oggetto

“Conferimento, al geom. Gaetano Bartolone, di incarico di Elevata Qualificazione a contenuto direzionale “Viabilità e concessioni stradali”, con delega alla sottoscrizione finale dei provvedimenti prot. n° 21079 in data 23.04.2024;

- **l'ordinanza Provinciale R.G. n. 478 del 28-02-2024** prot. prov. 10772/2024 del 29-02-2024 di modifica e regolamentazione della circolazione lungo la SP 173;
- **l'ordinanza Comunale n. 36 del 28/02/2024** emessa dalla Polizia Locale territorialmente competente trasmessa con nota Prot. N.0005510/2024 del 28/02/2024 prot. prov. 10600/2024 del 28-02-2024;

Premesso che:

- il Comune di Bovisio Masciago, con nota Protocollo N.0031382/2024 del 04/11/2024 Prot. Prov. 55655/2024 del 05-11-2024, per consentire il completamento dei lavori di riqualifica del centro sportivo comunale di Via Europa (opera finanziata con fondi PNRR), ha richiesto l'emissione di ordinanza per la modifica parziale della viabilità lungo la SP 173 in prossimità dell'intersezione rotatoria posta al km 3+760;

Considerato che:

- nell'ambito dell'avanzamento dei lavori, e delle fasi previste dal cantiere, risulta necessario modificare/spostare l'accesso temporaneo di cantiere sino ad oggi utilizzato, in prossimità dell'intersezione rotatoria tra la SP 173 e la Via Europa, e più precisamente in corrispondenza della corsia di svolta dedicata;
- al fine di garantire le condizioni di sicurezza dell'utenza ed evitare interferenze con le attività e le manovre in ingresso ed uscita dal cantiere (nuovo accesso), si rende necessario il mantenimento della chiusura della corsia dedicata presente in fregio alla rotatoria, dalla SP 173 verso la Via Europa;

Preso atto che:

- il presente atto è privo di riflessi finanziari di spesa;
- il Responsabile del trattamento dei dati personali è il Direttore del Settore Strade e Viabilità.

Ritenuto di:

- emettere, per tutto quanto sopra premesso ed esposto, provvedimento per la regolamentazione della circolazione, ai sensi del combinato disposto dell'art. 5, comma 3 e dell'art. 6, comma 4, lettera b) del Codice della Strada, al fine di assicurare le migliori condizioni di sicurezza agli addetti ai lavori ed agli utenti della strada;

ORDINA

l'apposizione della segnaletica temporanea di cantiere con l'utilizzo di divieti, obblighi e limitazioni, lungo i tratti di SP 35 (rampa uscita svincolo nord), SP 173 dal km 3+600 al km 3+760 circa ricadenti nei comuni di Bovisio Masciago come da elaborati allegati alla presente, **a partire dal rilascio del presente provvedimento sino al giorno 30 Settembre 2025.**

La posa e la sorveglianza della segnaletica sarà predisposta dalla Società DAMIANI COSTRUZIONI S.R.L. con sede legale a Via G. Marconi, 70, 27019 Villanterio – PV (**referente tecnico Geom. Stefano Schiavoni 335.7590388**), al quale compete inoltre la manutenzione e la corretta efficienza dei dispositivi previsti dal Regolamento di attuazione del Nuovo Codice della Strada, durante tutto il periodo di svolgimento delle attività.

Gli organi preposti dovranno vigilare e controllare circa il rispetto della presente Ordinanza di regolamentazione traffico, che sarà resa nota all'utenza mediante ubicazione dei previsti cartelli di segnaletica stradale di presegnalamento e di cantiere. Nei casi di inottemperanza, i trasgressori saranno puniti con l'applicazione delle sanzioni previste dal Codice della Strada e dal relativo Regolamento.

Avverso il presente provvedimento è ammesso ricorso al Ministero delle infrastrutture e della mobilità sostenibili entro 60 gg con le modalità previste dell'art. 37 comma 3 del d.lgs. 30/04/1992, n. 285 e ss.mm.ii.

ALLEGATI:

- ALLEGATO 1 PLANIMETRIA SEGNALETICA;
- ALLEGATO 2 DETTAGLIO FASE CANTIERE;


La presente ordinanza è trasmessa a:

- Polizia Stradale
- Prefettura di Monza e della Brianza
- Regione Lombardia
- Agenzia TPL
- Polizia Provinciale
- AREU Lombardia
- SOREU Metropolitana
- Comando Provinciale Vigili del Fuoco Milano
- Distaccamento Vigili del Fuoco volontari Bovisio Masciago
- Comando Provinciale Vigili del Fuoco Milano
- Distaccamento Vigili del Fuoco volontari Bovisio Masciago
- Comune di U.T. e P. L: Bovisio Masciago, Desio, Varedo
- Damiani Costruzioni S.R.L.
- Studio M+ associati
- CSE Alessandro Bissolotti
- Servizio Ponti Provincia MB
- Personale Cantoniere


IL RESPONSABILE DEL SERVIZIO
GEOM. GAETANO BARTOLONE

Documento informatico sottoscritto con firma digitale ai sensi dell'art.24 del D.Lgs. n.82/2005 e ss.mm.ii.


RICHIESTA DI ORDINANZA - COMUNE DI BOVISIO MASCIAGO
LOCALITA': VIA DESIO

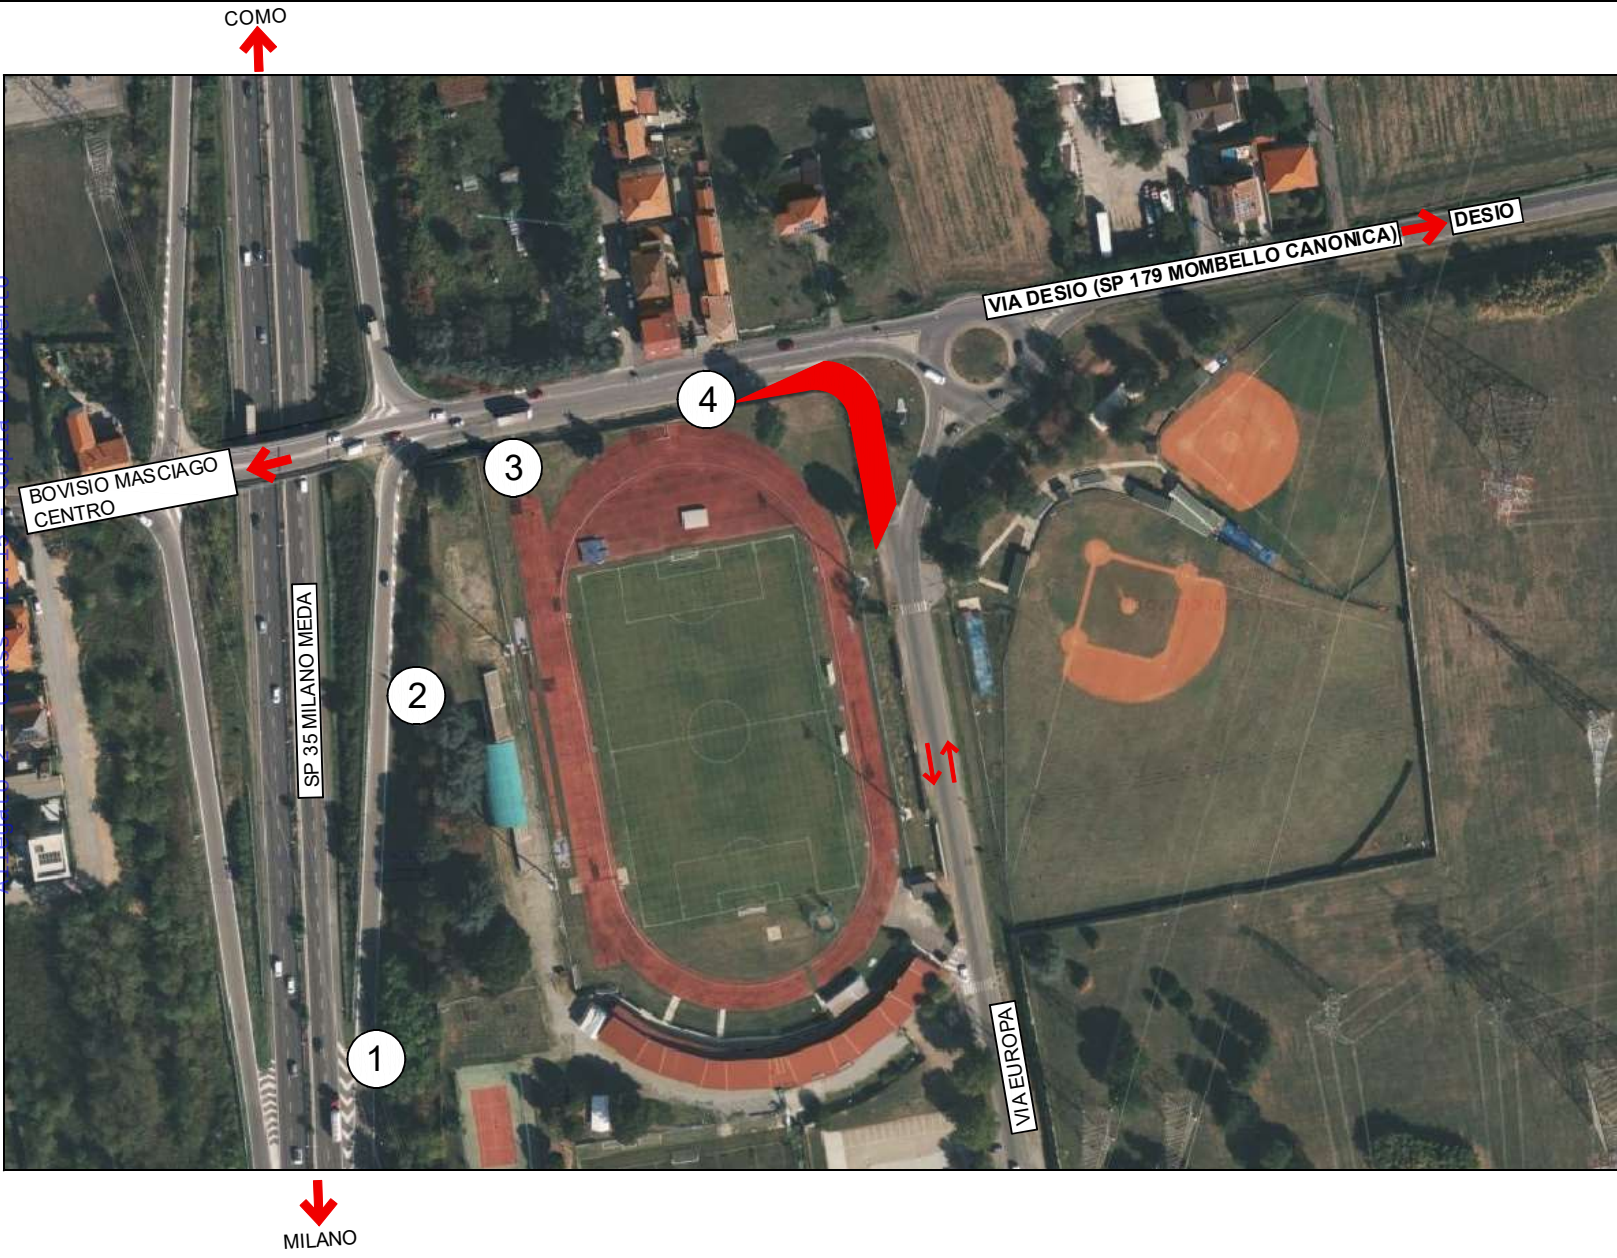

- 1
- 2
- 3

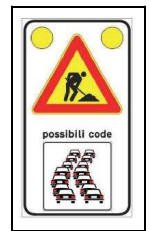

- 4

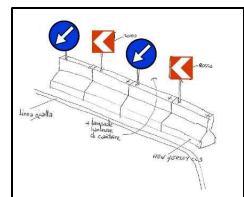


PROVINCIA DI MONZA E DELLA BRIANZA
Protocollo Partenza N. 56612/2024 del 08-11-2024
Allegato 2 - Class. 11-15 - Copia Documento

AVVERTENZE

- DURANTE LE OPERAZIONI DI ACCESSO AL CANTIERE OBBLIGO UTILIZZO MOVIERE
- DURANTE LE OPERAZIONI DI SCAVO E MOVIMENTAZIONE DEI MATERIALI SI PRESCRIVE DI NON SOSTARE NEL RAGGIO DI AZIONE

LAYOUT
CANTIERE
FASE 1-
EDIFICIO A.1
rev. 3
21.10.2024

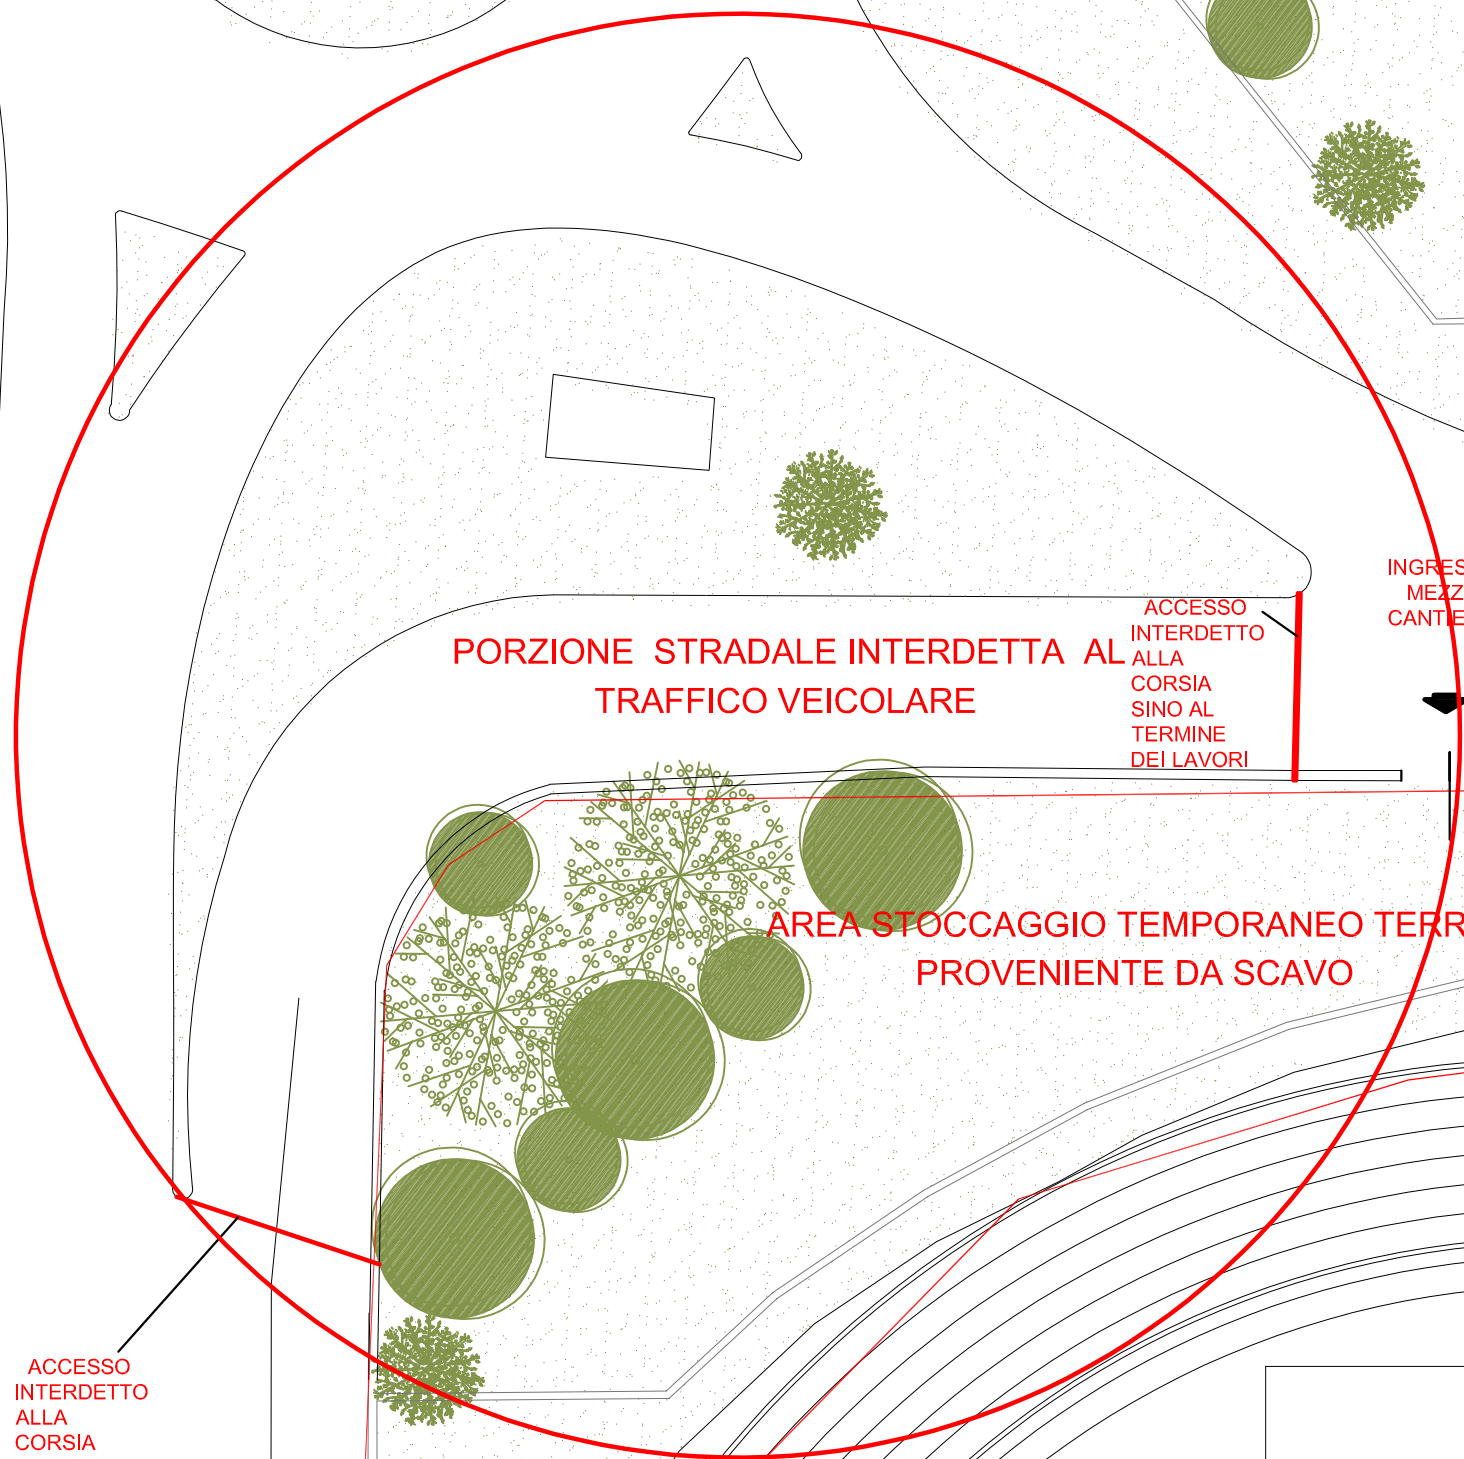

INGRESSO MEZZI DI CANTIERE (SEGNALARE CON CARTELLI USCITA MEZZI DI CANTIERE)


SI PRESCRIVE DI SEGNALARE L'AREA ADIBITA AL CANTIERE (INIZIO-FINE)

VIA EUROPA (a doppio senso di marcia)

AREA DI CANTIERE (recinzione con elementi newjersey)
si prescrive segnaletica come da Ordinanza polizia locale

INGRESSO ESCLUSIVO di CANTIERE FASE01

INGRESSO UTENTI

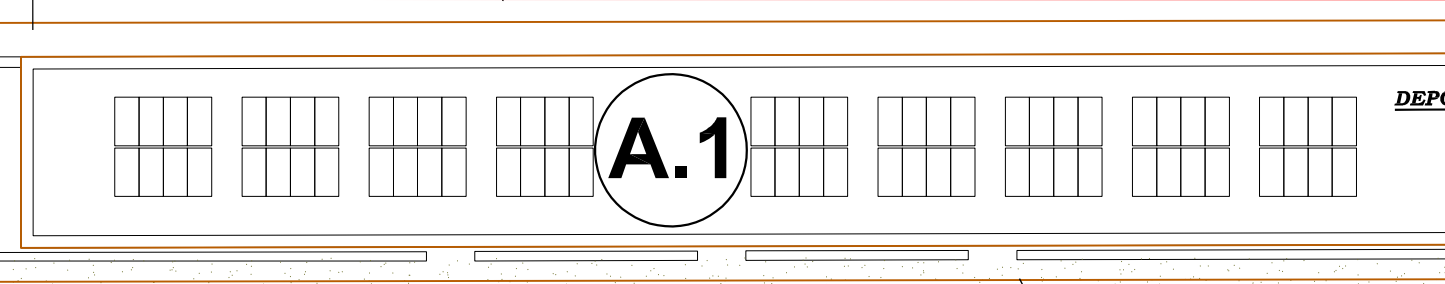

SI PRESCRIVE DI SEGNALARE L'AREA ADIBITA AL CANTIERE

Accesso garantito al campo

A3