


GESTIONE VIABILITA' DURANTE IL CANTIERE-FASE DI CHIUSURA AL TRAFFICO CON DEVIAZIONE

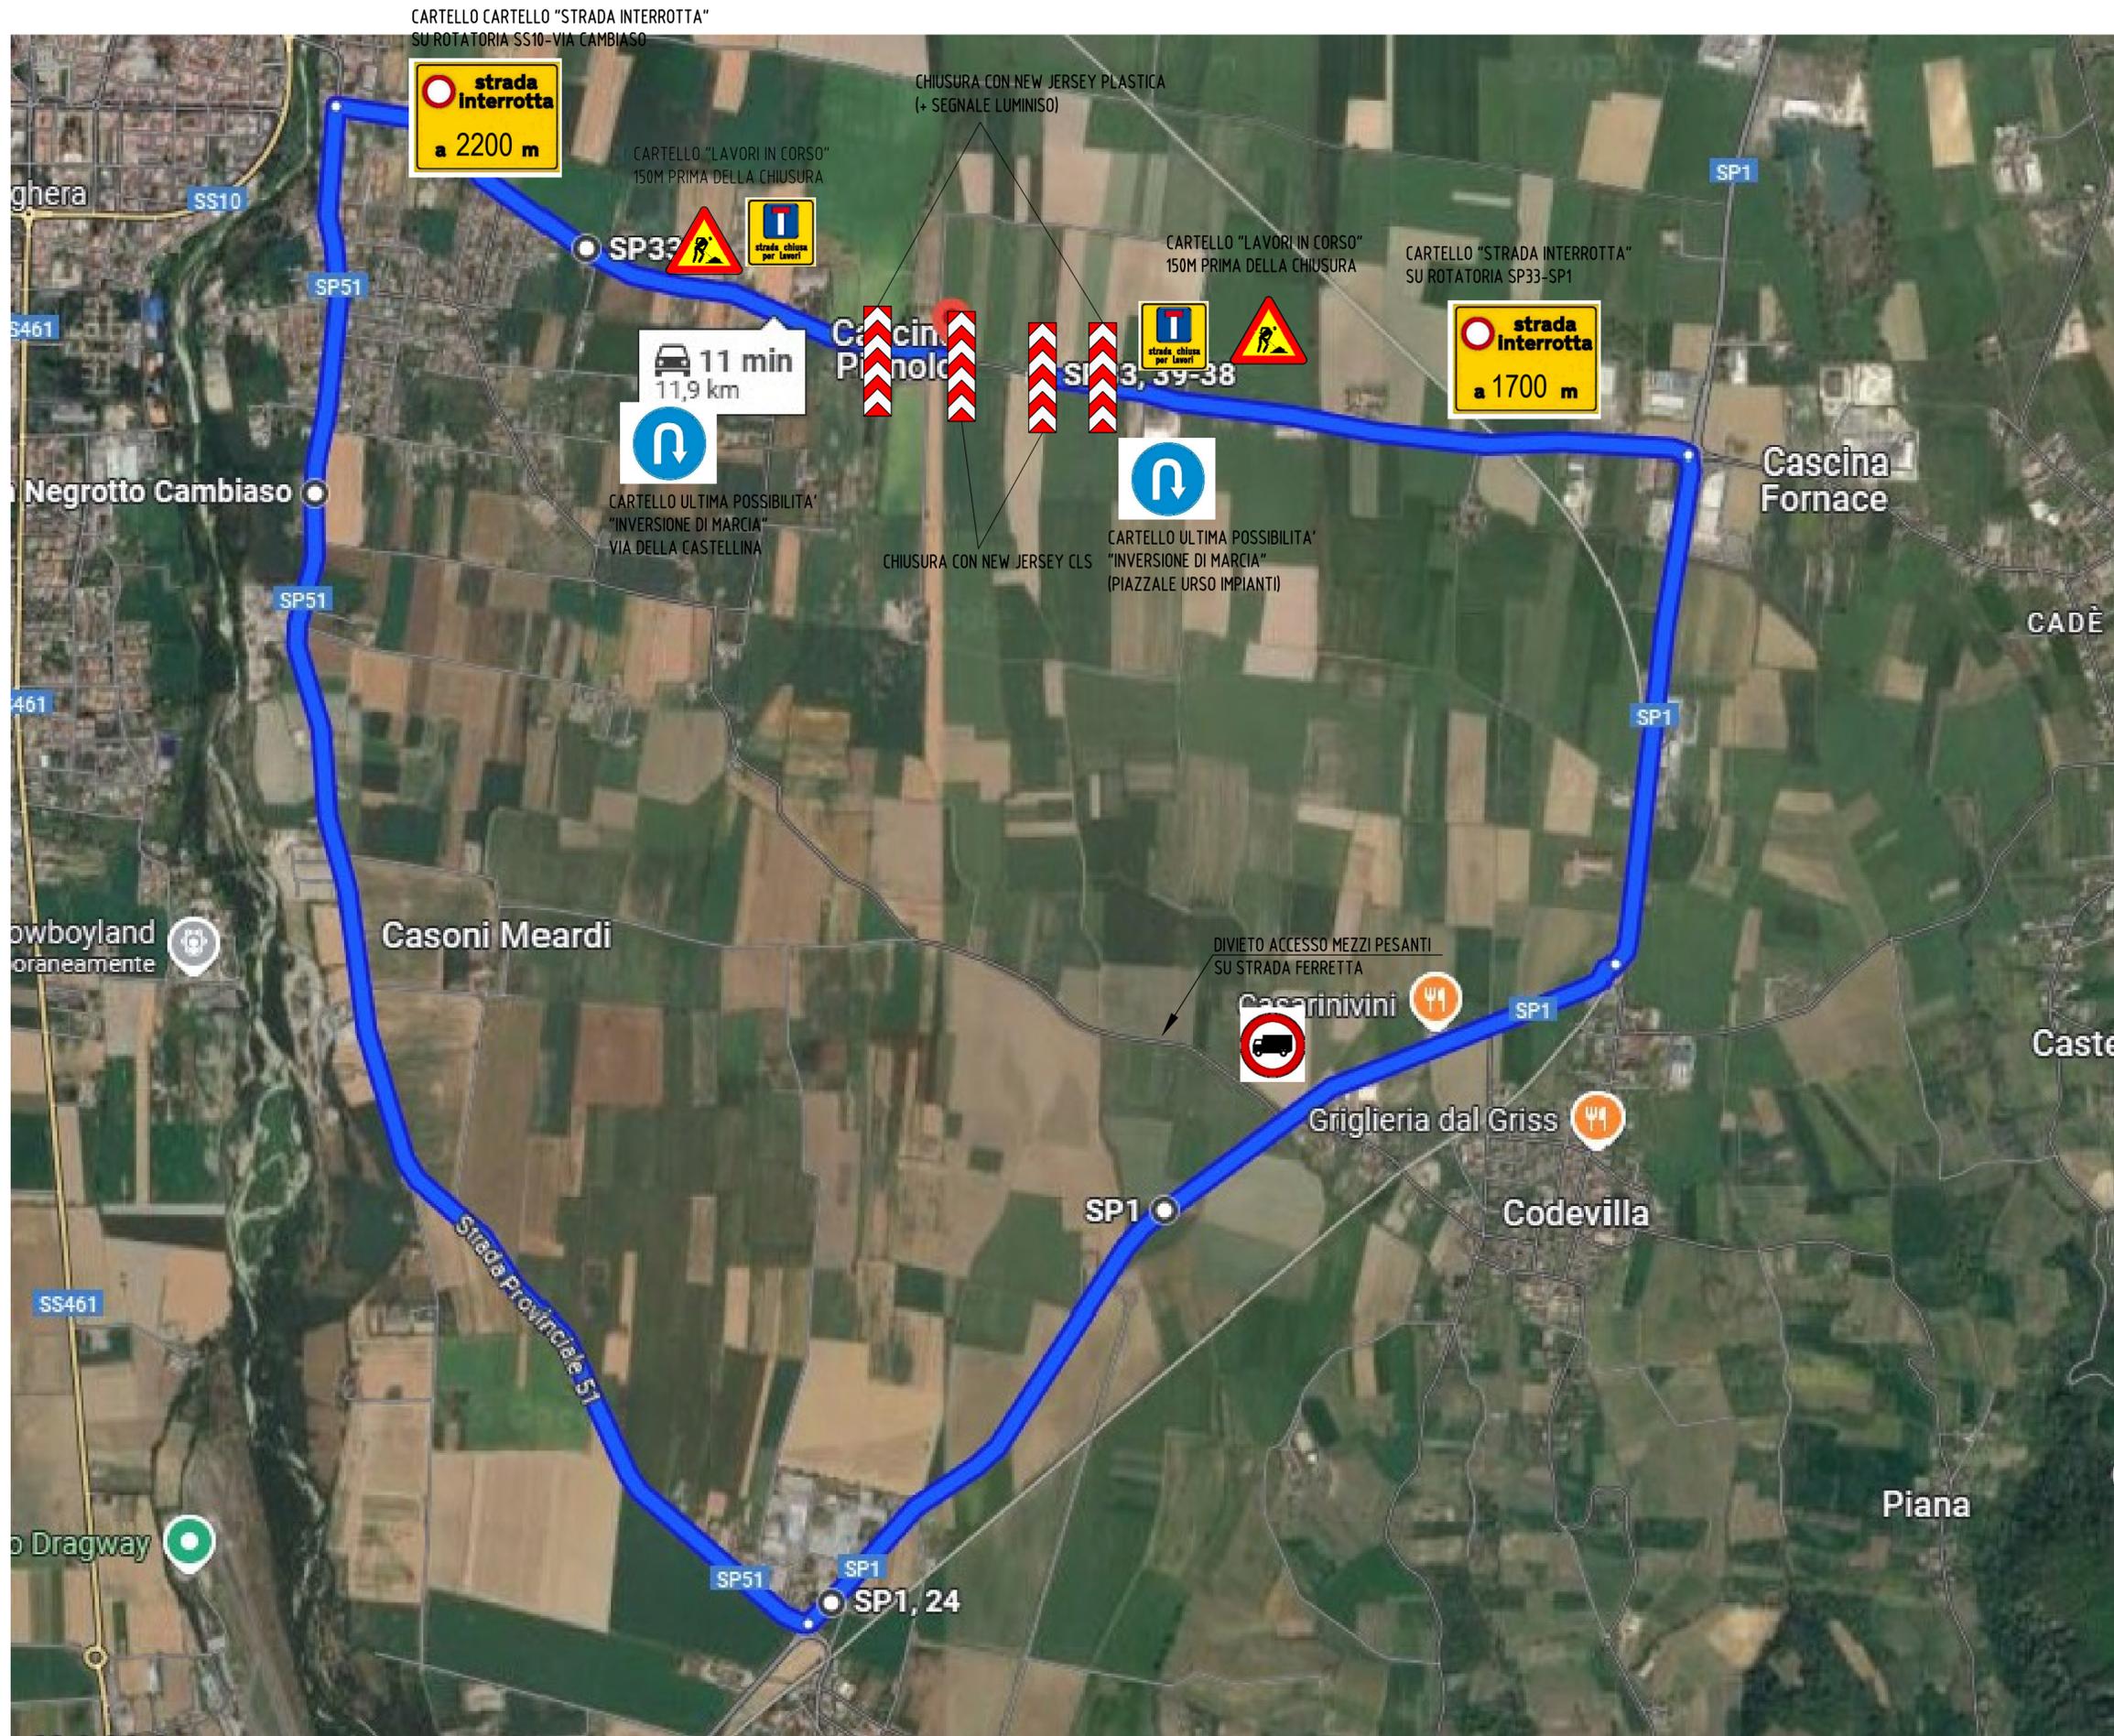

RIASSUNTO DEI CARTELLI

2	CARTELLI "LAVORI IN CORSO"
2	CARTELLI "STRADA INTERROTTA"
2	CARTELLI "STRADA CHIUSA PER LAVORI"
2	NJ CLS PER CHIUSURA STRADA
2	NJ PLASTICA PER CHIUSURA STRADA
1	CARTELLI "DIVIETO ACCESSO PER MEZZI PESANTI"
2	CARTELLI "INVERSIONE SENSO DI MARCIA"